


Pflege- und Entwicklungsplan Moorteichwiese

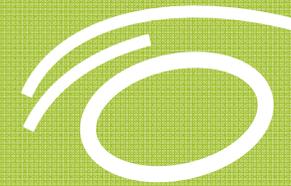

Ergebnisbericht der Planungswerkstatt und Ausblick

Auftraggeber

Landeshauptstadt Kiel
Grünflächenamt
Abteilung Planung

Verfasser

LAND
SCHAFTS ARCHITEKTUR
MAREILE EHLERS

30. November 2013

Fotos von M. Ehlers sowie:
KN-online, Flickr.com und Flickriver.com





Was ist seit der Planungswerkstatt passiert?

Dokumentation

Moderation Schleswig-Holstein Dahmen u. Schramm-Braun mit J. Kahl



Was ist seit der Planungswerkstatt passiert?

Dokumentation

Moderation Schleswig-Holstein Dahmen u. Schramm-Braun mit J. Kahl

Auswertung der Ideen, Wünsche, Kritikpunkte



Was ist seit der Planungswerkstatt passiert?

Dokumentation

Moderation Schleswig-Holstein Dahmen u. Schramm-Braun mit J. Kahl

Auswertung der Ideen, Wünsche, Kritikpunkte

Gespräche mit Vertretern der städtischen Ämter



Was ist seit der Planungswerkstatt passiert?

Dokumentation

Moderation Schleswig-Holstein Dahmen u. Schramm-Braun mit J. Kahl

Auswertung der Ideen, Wünsche, Kritikpunkte

Gespräche mit Vertretern der städtischen Ämter

Kartierung der geschützten Biotope



Was ist seit der Planungswerkstatt passiert?

Dokumentation

Moderation Schleswig-Holstein Dahmen u. Schramm-Braun mit J. Kahl

Auswertung der Ideen, Wünsche, Kritikpunkte

Gespräche mit Vertretern der städtischen Ämter

Kartierung der geschützten Biotope

Weitere Planung Max-Planck-Straße



Was ist seit der Planungswerkstatt passiert?

Dokumentation


Moderation Schleswig-Holstein Dahmen u. Schramm-Braun mit J. Kahl

Auswertung der Ideen, Wünsche, Kritikpunkte

Gespräche mit Vertretern der städtischen Ämter

Kartierung der geschützten Biotope

Weitere Planung Max-Planck-Straße

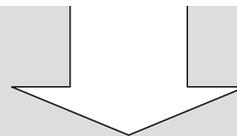

Maßnahmen, Strategien, weitere Schritte



„Mehr Bänke!“

Erneuerung der Bänke und Bankplätze.
Standorte vorrangig

- an den Rändern der Sportflächen
- an Aussichtspunkten
- an Eingangssituationen





„Zu viel Müll im Park!“

**Neues Abfallbehälter-System
„Big Belly Solar“**

- Standorte in der Nähe zu den Parkeingängen

**„Bring's mit, nimm's mit“
heißt die Devise.**





„Blumen und blühende Natur“

Biotoppflege, ab 2014

- Feucht- und Hangwiesen extensiv mähen und Schnittgut abräumen
- Entkusseln des Quellsumpfes am Winterbeker Lauf





„Blumen und blühende Natur“



**Bachufer und
Feuchtwiesen**



**Hangwiesen
und blühende
Waldkräuter**



Blühgehölze



„Kein schöner Spielplatz“

Neugestaltung eines großen
Eingangsplatzes am Königsweg

- Wegebezüge klären
- Grenzen neu definieren
- Südliche Fläche mit einbeziehen
- Neue Angebote für Kinderspiel
und Kommunikation


Roundtable-Gespräche mit Schulen
und KiTa





„Sportanlage berücksichtigen!“

- Bewegungspark für verschiedene Alters- und Nutzergruppen
- Neugestaltung des Vorfelds der Vereinsgebäude und Umkleiden
- Wegecarré überarbeiten

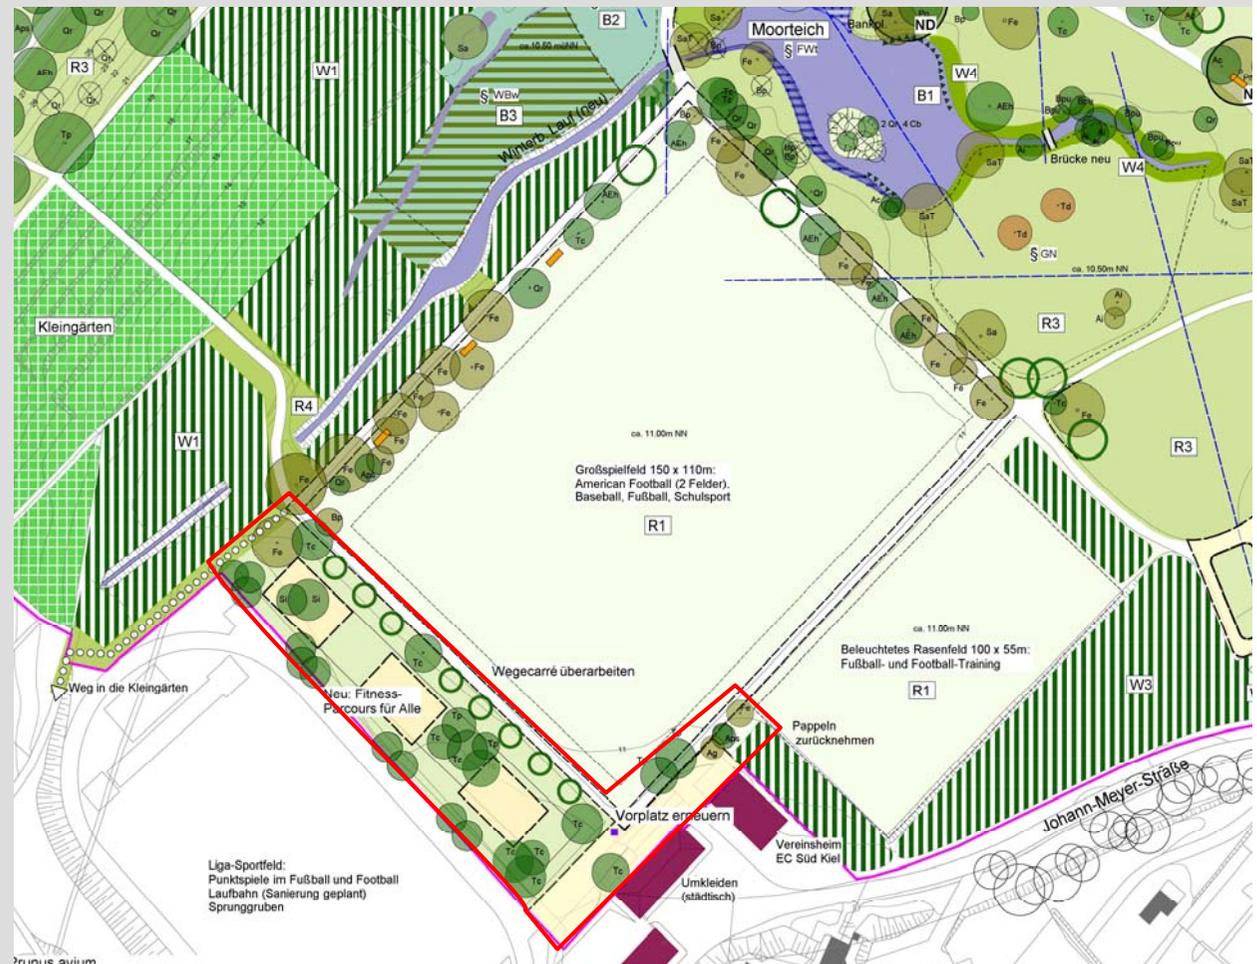



„Mit Hund die Natur genießen“

Einrichtung und Ausstattung der Freilauffläche

- Einzäunung zum Parkweg (Südseite)
- Hunde-Parcours
- Treffpunkt der Hundehalter an anderem Standort
- Abfallbehälter für Kotbeutel





1. BA Bereich Max-Planck-Straße

- Wiederherstellung der Hangtopographie
- Sanierung der Brauereiruine, Balkon zur Landschaft
- Instandsetzung der vorhandenen Wege
- Bankplätze mit Aussicht

„Renovierung der Schulwege!“





Wie sieht der Zeitplan aus?

Pflege und Unterhaltung


ab sofort/ nach Abstimmung

Einmalige Investitionen

Ausstattung


3 Bauabschnitte bis 2017

„Software“

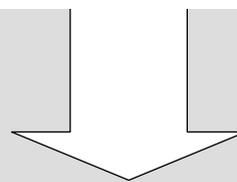

Pflege- und Entwicklungsplan

Konkretisierung

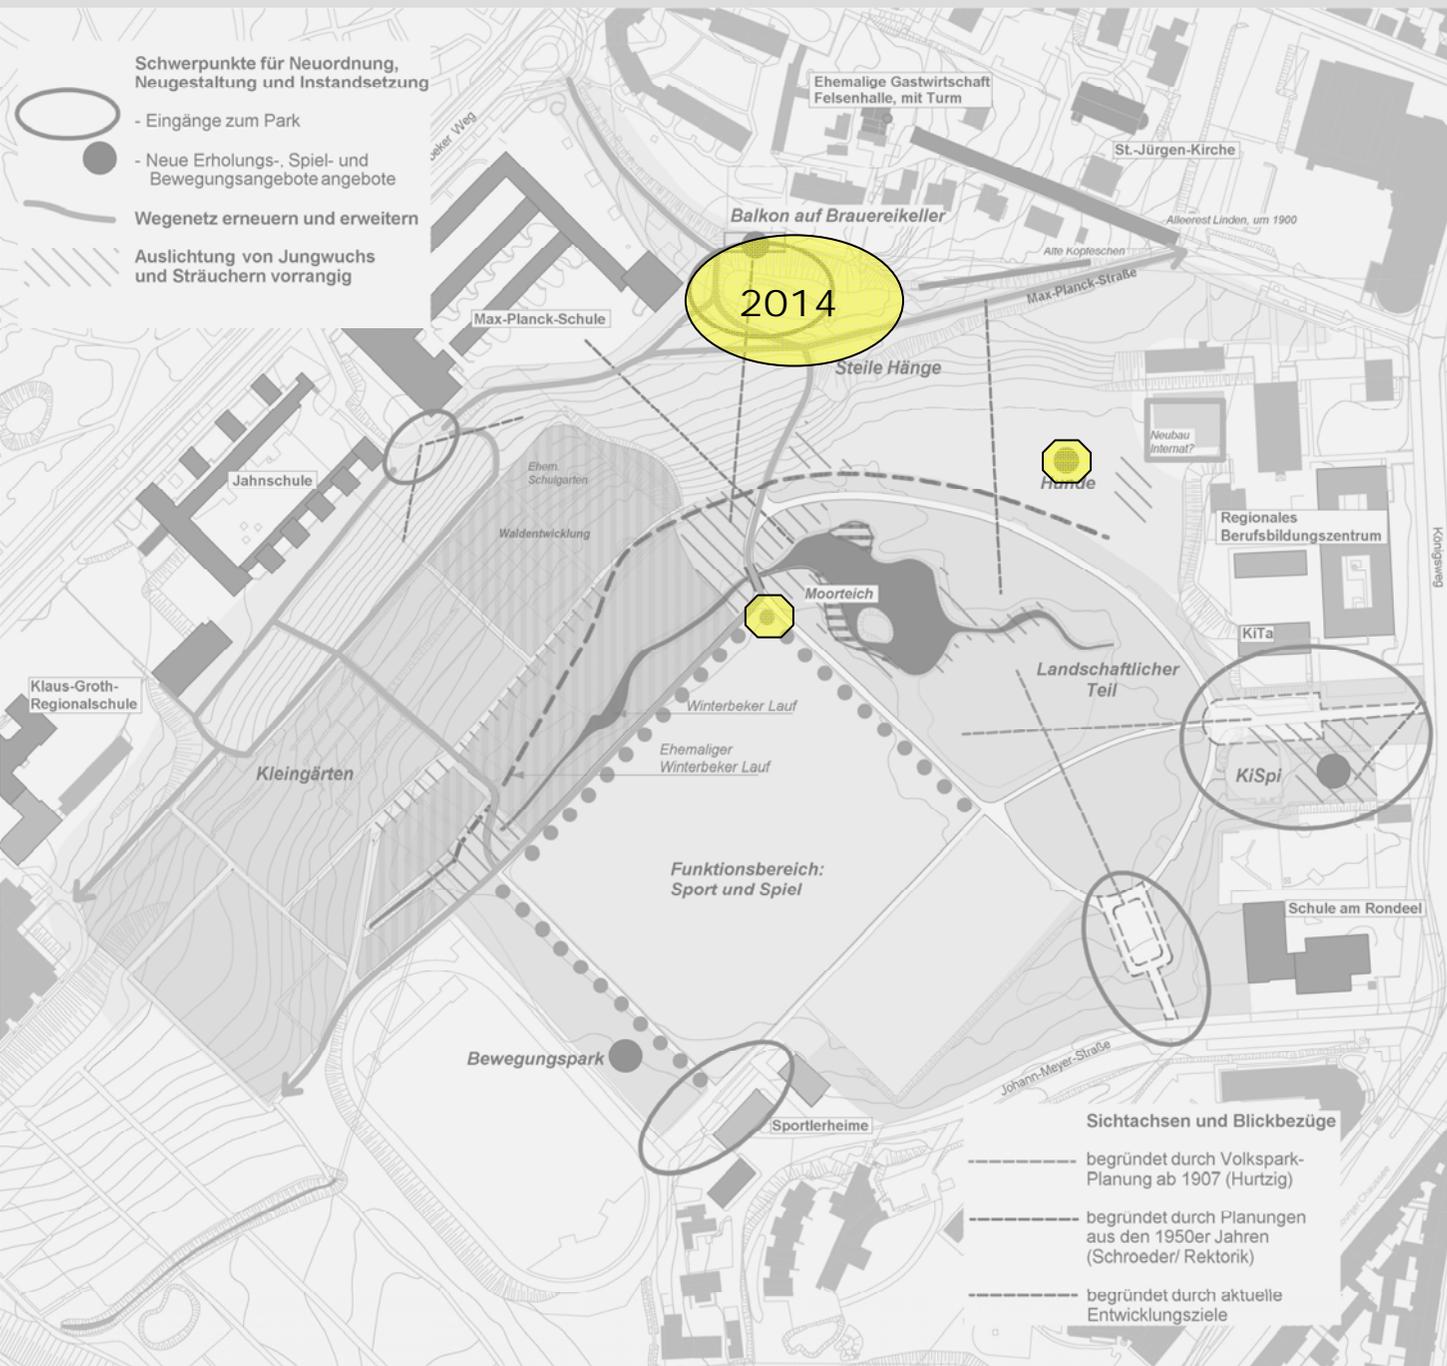

Schwerpunkte für Neuordnung, Neugestaltung und Instandsetzung

- Eingänge zum Park
- Neue Erholungs-, Spiel- und Bewegungsangebote
- Wegenetz erneuern und erweitern
- Ausrichtung von Jungwuchs und Strüchern vorrangig

Maßnahmenbereiche, gegliedert nach Topographie und Entstehungszeit

Kernbereich Niederung: Volkspark mit Spielrasen und spätlandschaftlichem Teil
 Entwurf: Ferdinand Hurtzig, ab 1907

- Ziele:
- o Offene Raumqualitäten des Landschaftsparks erhalten und wieder herausarbeiten
 - o Neugestaltung des Eingangsbereichs Ost
 - o Erneuerung der Ausstattung
 - o Extensive Pflege der Feuchtwiesen

Parkerweiterung an Steilhängen/ Ensemble mit denkmalgeschützten Schulbauten in den 1950er Jahren
 Entwurf: Rudolf Schroeder/ Carl Rektorik, 1954

- Ziele:
- o Freistellen der Hangwiesen, mehr Transparenz
 - o PKW-Stellplätze auslagern
 - o Max-Planck-Straße als Hauptweg aufwerten
 - o Wiederherstellung der Hangtopographie
 - o Integration der Brauereiruin in den Park

Bereich Kleingärten
 - Zuständigkeit: Stadtplanungsamt

Waldentwicklung am Winterbeker Lauf

Verfasser: MAREILE EHLERS
 LANDSCHAFTSARCHITEKTUR
 Himmelstraße 8 22299 Hamburg
 Fon 040-5113350 Fax 5133735
 info@ehlers-plan.de www.ehlers-plan.de

LANDESHAUPTSTADT KIEL
 GRÜNFLÄCHENAMT
 ABTEILUNG PLANUNG


Pflege- und Entwicklungsplan Moorteichwiese
 Leitbild

ENTWURF	GEZEICHN.	DATUM	PLAN-NR.	FORMAT	MASSSTAB
Eh	HB	25.11.2013	4.0	Din A3	1:2000
Index	ÄNDERUNGEN	DATUM	NAME		

KIELDEN	KIELDEN
ABT. LEITERIN	AMTSLEITER

Sichtachsen und Blickbezüge

- - - - - begründet durch Volkspark-Planung ab 1907 (Hurtzig)
- - - - - begründet durch Planungen aus den 1950er Jahren (Schroeder/ Rektorik)
- - - - - begründet durch aktuelle Entwicklungsziele

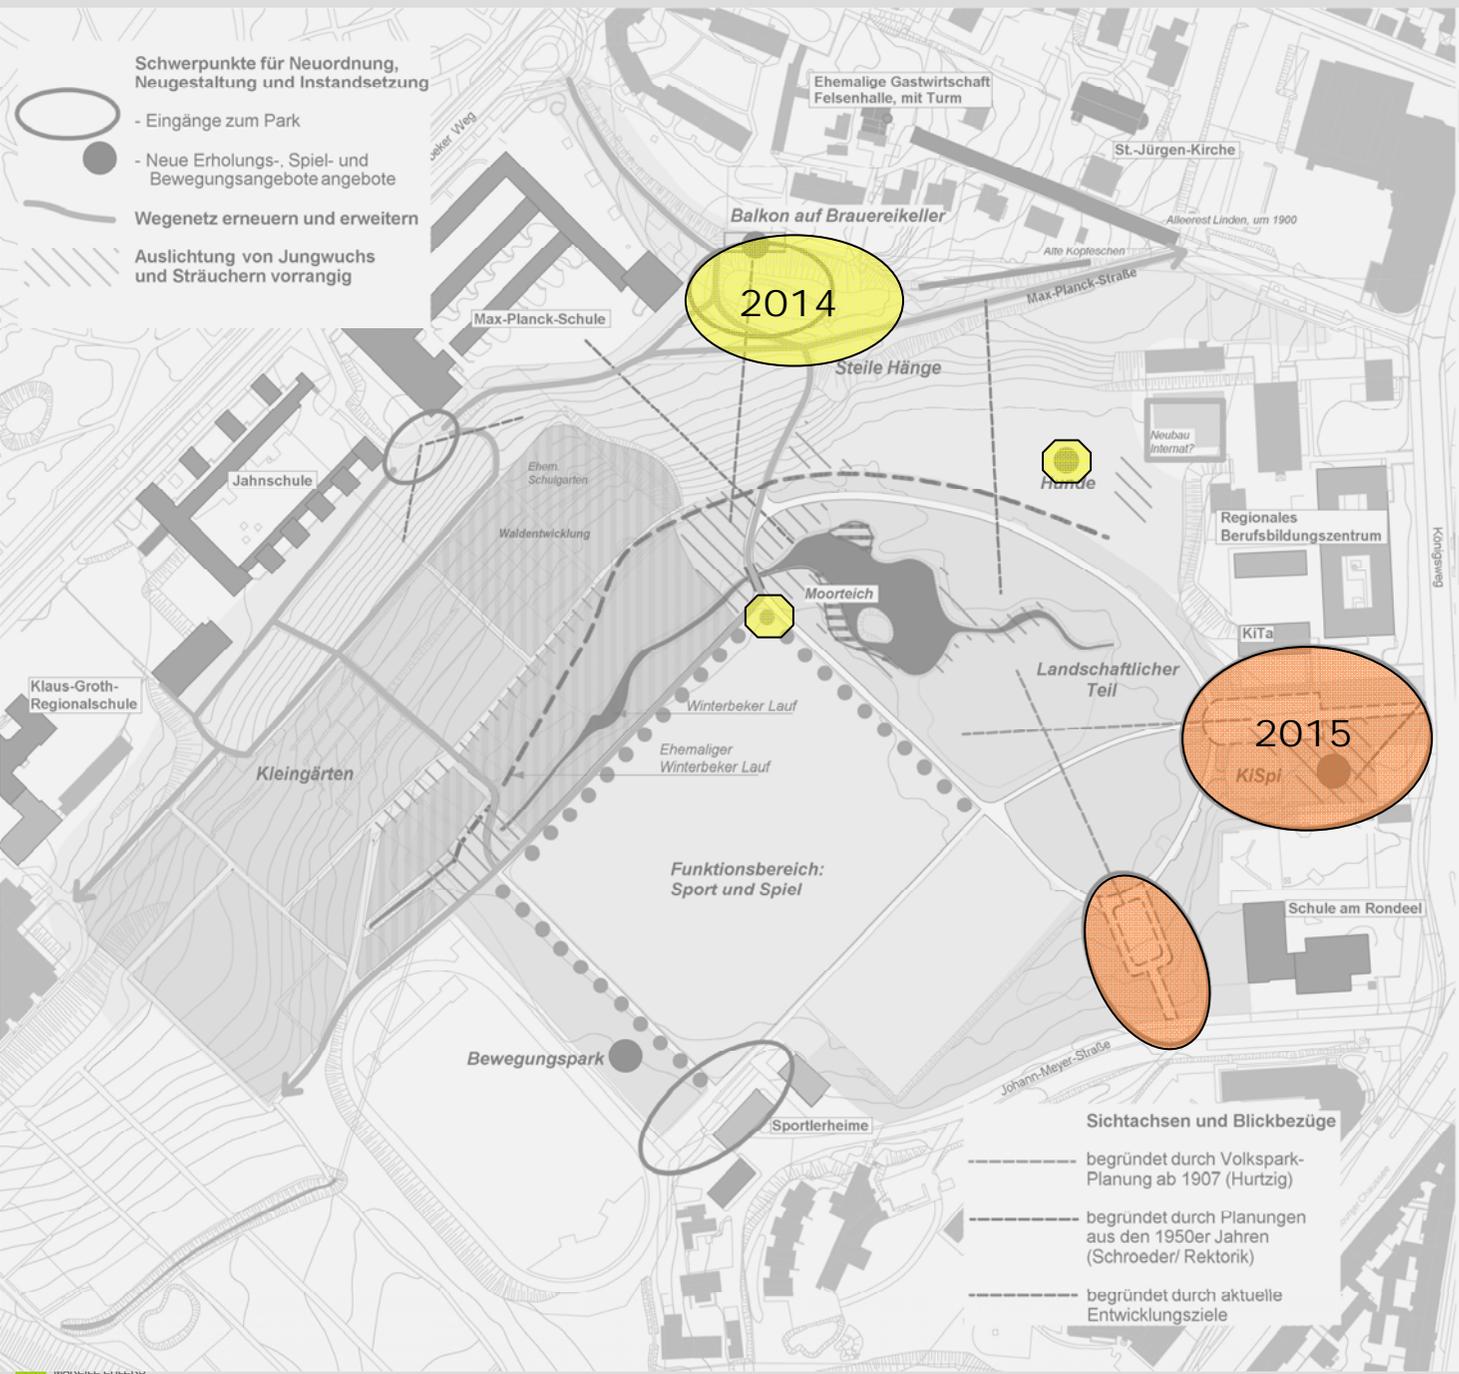

- Schwerpunkte für Neuordnung, Neugestaltung und Instandsetzung**
- Eingänge zum Park
 - Neue Erholungs-, Spiel- und Bewegungsangebote
- Wegenetz erneuern und erweitern**
- Ausrichtung von Jungwuchs und Strüchern vorrangig**

Maßnahmenbereiche, gegliedert nach Topographie und Entstehungszeit

Kernbereich Niederung: Volkspark mit Spielrasen und spätlandschaftlichem Teil
 Entwurf: Ferdinand Hurtzig, ab 1907

- Ziele:
- o Offene Raumqualitäten des Landschaftsparks erhalten und wieder herausarbeiten
 - o Neugestaltung des Eingangsbereichs Ost
 - o Erneuerung der Ausstattung
 - o Extensive Pflege der Feuchtwiesen

Parkerweiterung an Steilhängen/ Ensemble mit denkmalgeschützten Schulbauten in den 1950er Jahren
 Entwurf: Rudolf Schroeder/ Carl Rektorik, 1954

- Ziele:
- o Freistellen der Hangwiesen, mehr Transparenz
 - o PKW-Stellplätze auslagern
 - o Max-Planck-Straße als Hauptweg aufwerten
 - o Wiederherstellung der Hangtopographie
 - o Integration der Brauereiruin in den Park

Bereich Kleingärten
 - Zuständigkeit: Stadtplanungsamt

Waldentwicklung am Winterbeker Lauf

Verfasser: **MAREILE EHLERS**
 LANDSCHAFTSARCHITEKTUR
 Himmelstraße 8 22299 Hamburg
 Fon 040-5113350 Fax 5133735
 info@ehlers-plan.de www.ehlers-plan.de

LANDESHAUPTSTADT KIEL
GRÜNFLÄCHENAMT
ABTEILUNG PLANUNG


Pflege- und Entwicklungsplan Moorteichwiese
 Leitbild

ENTWURF	GEZEICHN.	DATUM	PLAN-NR.	FORMAT	MASSSTAB
Eh	HB	25.11.2013	4.0	Din A3	1:2000

Index	ÄNDERUNGEN	DATUM	NAME

KIELDEN	KIELDEN
ABT. LEITERIN	AMTSLEITER

- Sichtachsen und Blickbezüge**
- begründet durch Volkspark-Planung ab 1907 (Hurtzig)
 - begründet durch Planungen aus den 1950er Jahren (Schroeder/ Rektorik)
 - begründet durch aktuelle Entwicklungsziele

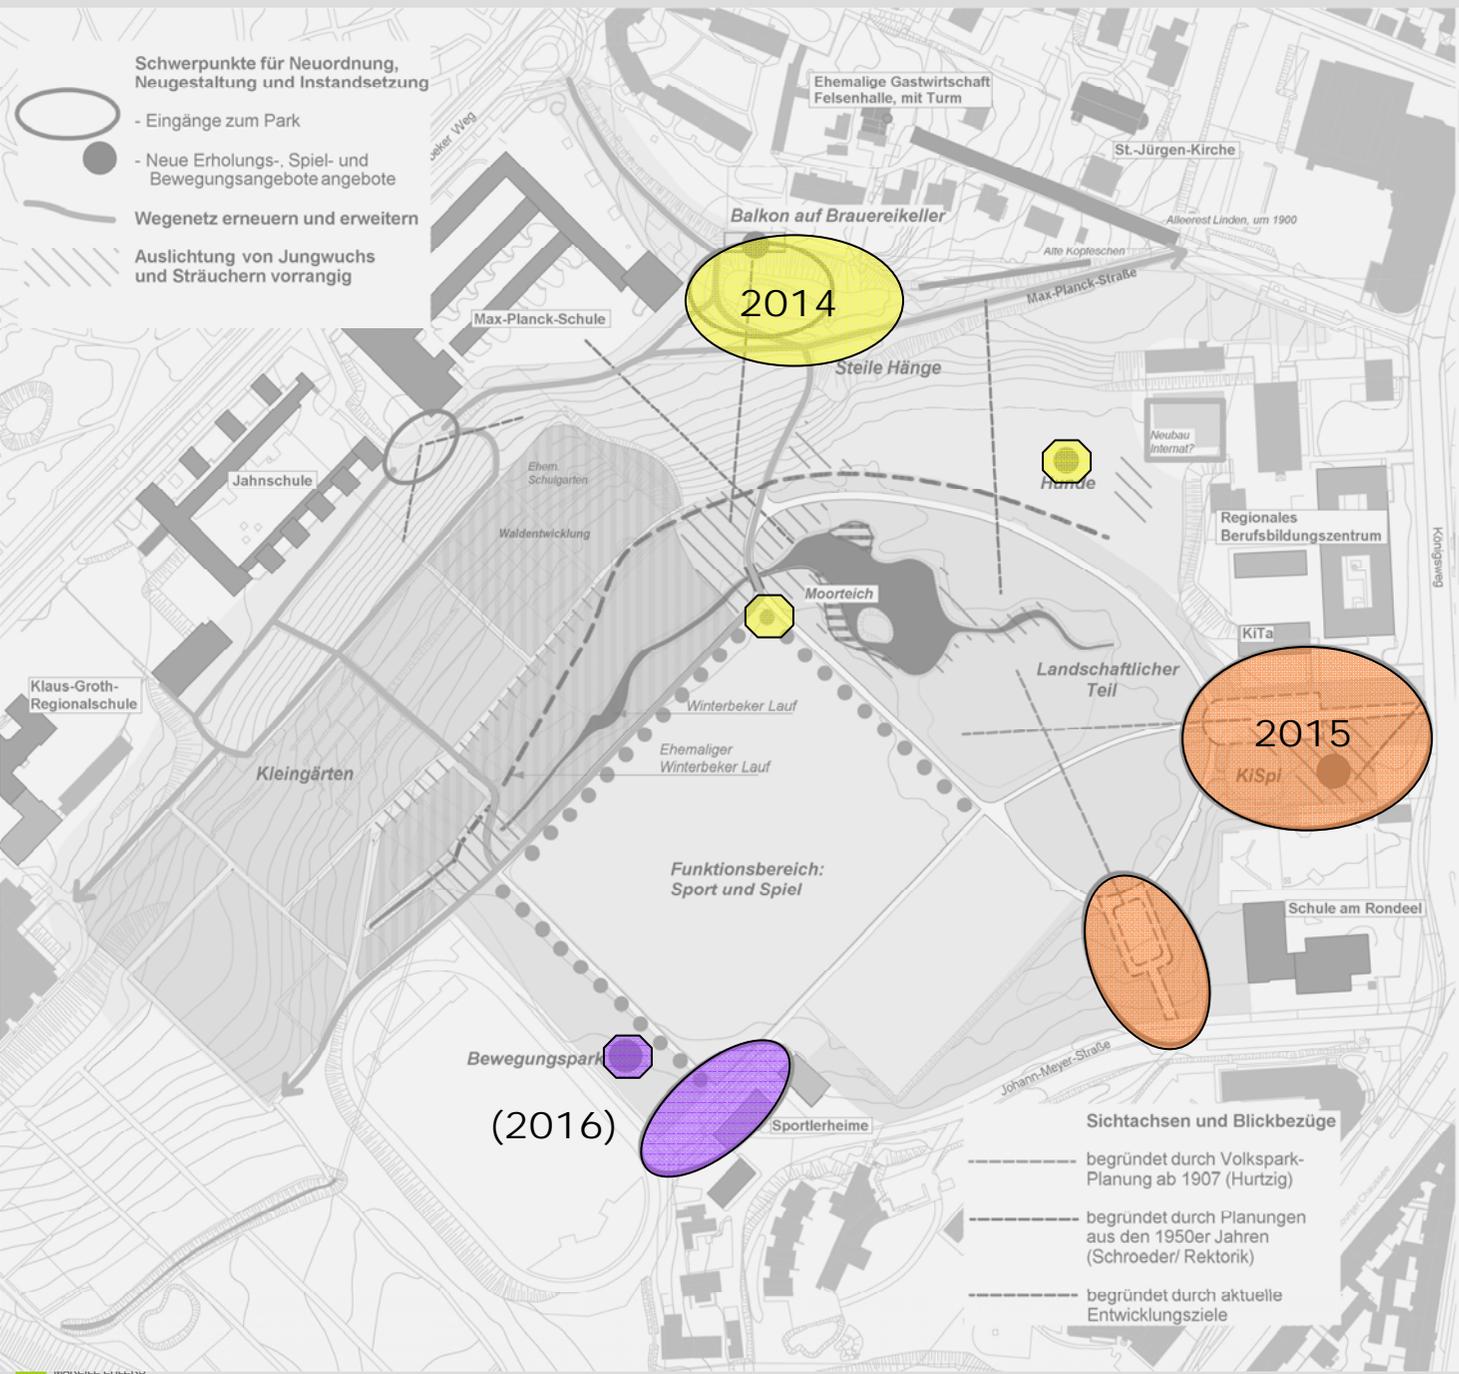

Maßnahmenbereiche, gegliedert nach Topographie und Entstehungszeit

Kernbereich Niederung: Volkspark mit Spielrasen und spätlandschaftlichem Teil
 Entwurf: Ferdinand Hurtzig, ab 1907

- Ziele:
- o Offene Raumqualitäten des Landschaftsparks erhalten und wieder herausarbeiten
 - o Neugestaltung des Eingangsbereichs Ost
 - o Erneuerung der Ausstattung
 - o Extensive Pflege der Feuchtwiesen

Parkerweiterung an Steilhängen/ Ensemble mit denkmalgeschützten Schulbauten in den 1950er Jahren
 Entwurf: Rudolf Schroeder/ Carl Rektorik, 1954

- Ziele:
- o Freistellen der Hangwiesen, mehr Transparenz
 - o PKW-Stellplätze auslagern
 - o Max-Planck-Straße als Hauptweg aufwerten
 - o Wiederherstellung der Hangtopographie
 - o Integration der Brauereiruin in den Park

Bereich Kleingärten
 - Zuständigkeit: Stadtplanungsamt

Waldentwicklung am Winterbeker Lauf

Verfasser: MAREILE EHLERS
 LANDSCHAFTSARCHITEKTUR
 Himmelstraße 8 22299 Hamburg
 Fon 040-5113350 Fax 5133735
 info@ehlers-plan.de www.ehlers-plan.de

LANDESHAUPTSTADT KIEL
 GRÜNFLÄCHENAMT
 ABTEILUNG PLANUNG


Pflege- und Entwicklungsplan Moorteichwiese
 Leitbild

ENTWURF	GEZEICHN.	DATUM	PLAN-NR.	FORMAT	MASSSTAB
Eh	HB	25.11.2013	4.0	Din A3	1:2000

Index	ÄNDERUNGEN	DATUM	NAME

KIELDEN	KIELDEN
ABT. LEITERIN	AMTSLEITER

- Sichtachsen und Blickbezüge**
- begründet durch Volkspark-Planung ab 1907 (Hurtzig)
 - begründet durch Planungen aus den 1950er Jahren (Schroeder/ Rektorik)
 - begründet durch aktuelle Entwicklungsziele

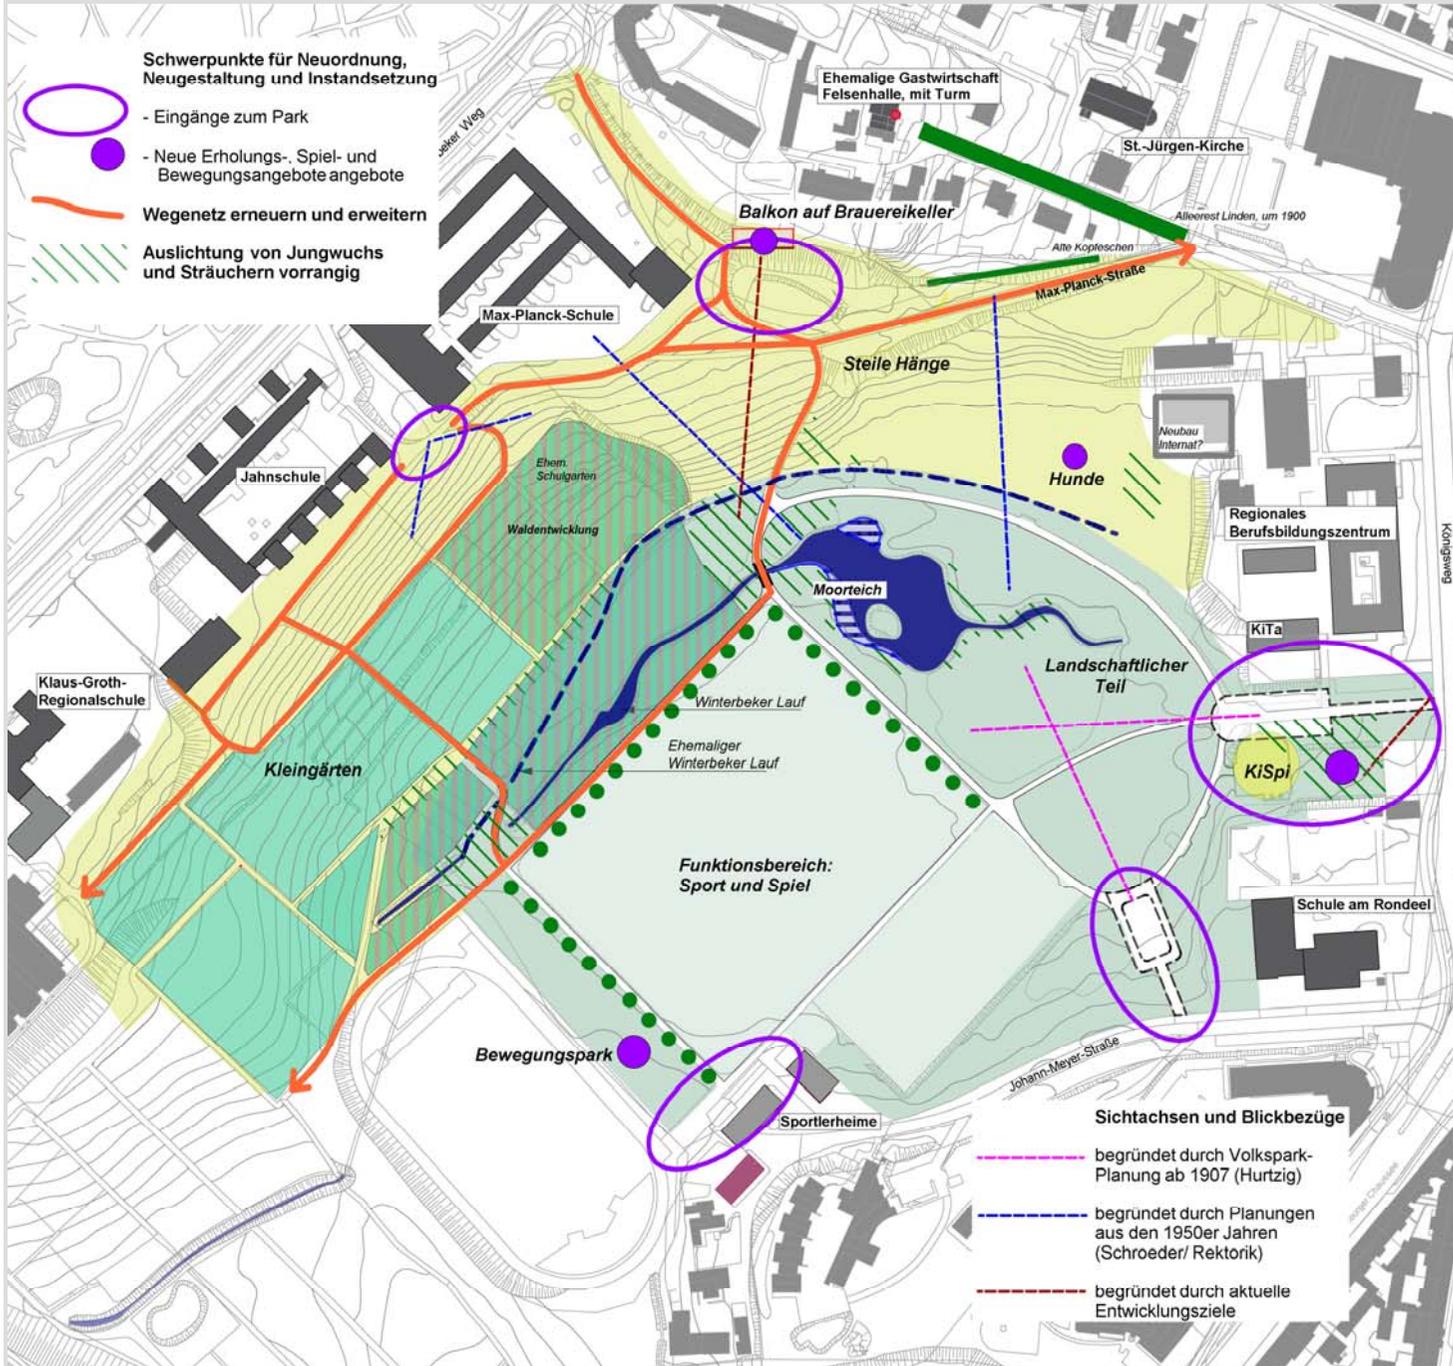

- Schwerpunkte für Neuordnung, Neugestaltung und Instandsetzung**
- Eingänge zum Park
 - Neue Erholungs-, Spiel- und Bewegungsangebote
 - Wegenetz erneuern und erweitern
 - Auslichtung von Jungwuchs und Sträuchern vorrangig

Maßnahmenbereiche, gegliedert nach Topographie und Entstehungszeit

Kernbereich Niederung: Volkspark mit Spielrasen und spätländschaftlichem Teil
 Entwurf: Ferdinand Hurtzig, ab 1907

- Ziele:
- o Offene Raumqualitäten des Landschaftsparks erhalten und wieder herausarbeiten
 - o Neugestaltung des Eingangsbereichs Ost
 - o Erneuerung der Ausstattung
 - o Extensive Pflege der Feuchtwiesen

Parkerweiterung an Steilhängen/ Ensemble mit denkmalgeschützten Schulbauten in den 1950er Jahren
 Entwurf: Rudolf Schroeder/ Carl Rektorik, 1954

- Ziele:
- o Freistellen der Hangwiesen, mehr Transparenz
 - o PKW-Stellplätze auslagern
 - o Max-Planck-Straße als Hauptweg aufwerten
 - o Wiederherstellung der Hangtopographie
 - o Integration der Brauereirüne in den Park

Bereich Kleingärten
 - Zuständigkeit: Stadtplanungsamt

Waldentwicklung am Winterbeker Lauf

Verfasser: **MAREILE EHLERS**
 LANDSCHAFTSARCHITEKTUR
 Himmelstraße 8 22299 Hamburg
 Fon 040-5113350 Fax 5133735
 info@ehlers-plan.de www.ehlers-plan.de

- Sichtachsen und Blickbezüge**
- begründet durch Volkspark-Planung ab 1907 (Hurtzig)
 - begründet durch Planungen aus den 1950er Jahren (Schroeder/ Rektorik)
 - begründet durch aktuelle Entwicklungsziele

LANDESHAUPTSTADT KIEL
 GRÜNFLÄCHENAMT
 ABTEILUNG PLANUNG

Pflege- und Entwicklungsplan Moorteichwiese
 Leitbild

ENTWURF	GEZEICHN.	DATUM	PLAN-NR.	FORMAT	MASSSTAB
Eh	HB	25.11.2013	4.0	Din A3	1:2000
Index	ANDERUNGEN	DATUM	NAME		

KIEL, DEN
 ABT. LEITERIN
 AMTSLEITER

Pflege- und Entwicklungsplan Moorteichwiese



*„Froh sein
über Luft und Leben“*



Danke für Ihre Mitwirkung!