




Übersichtsplan



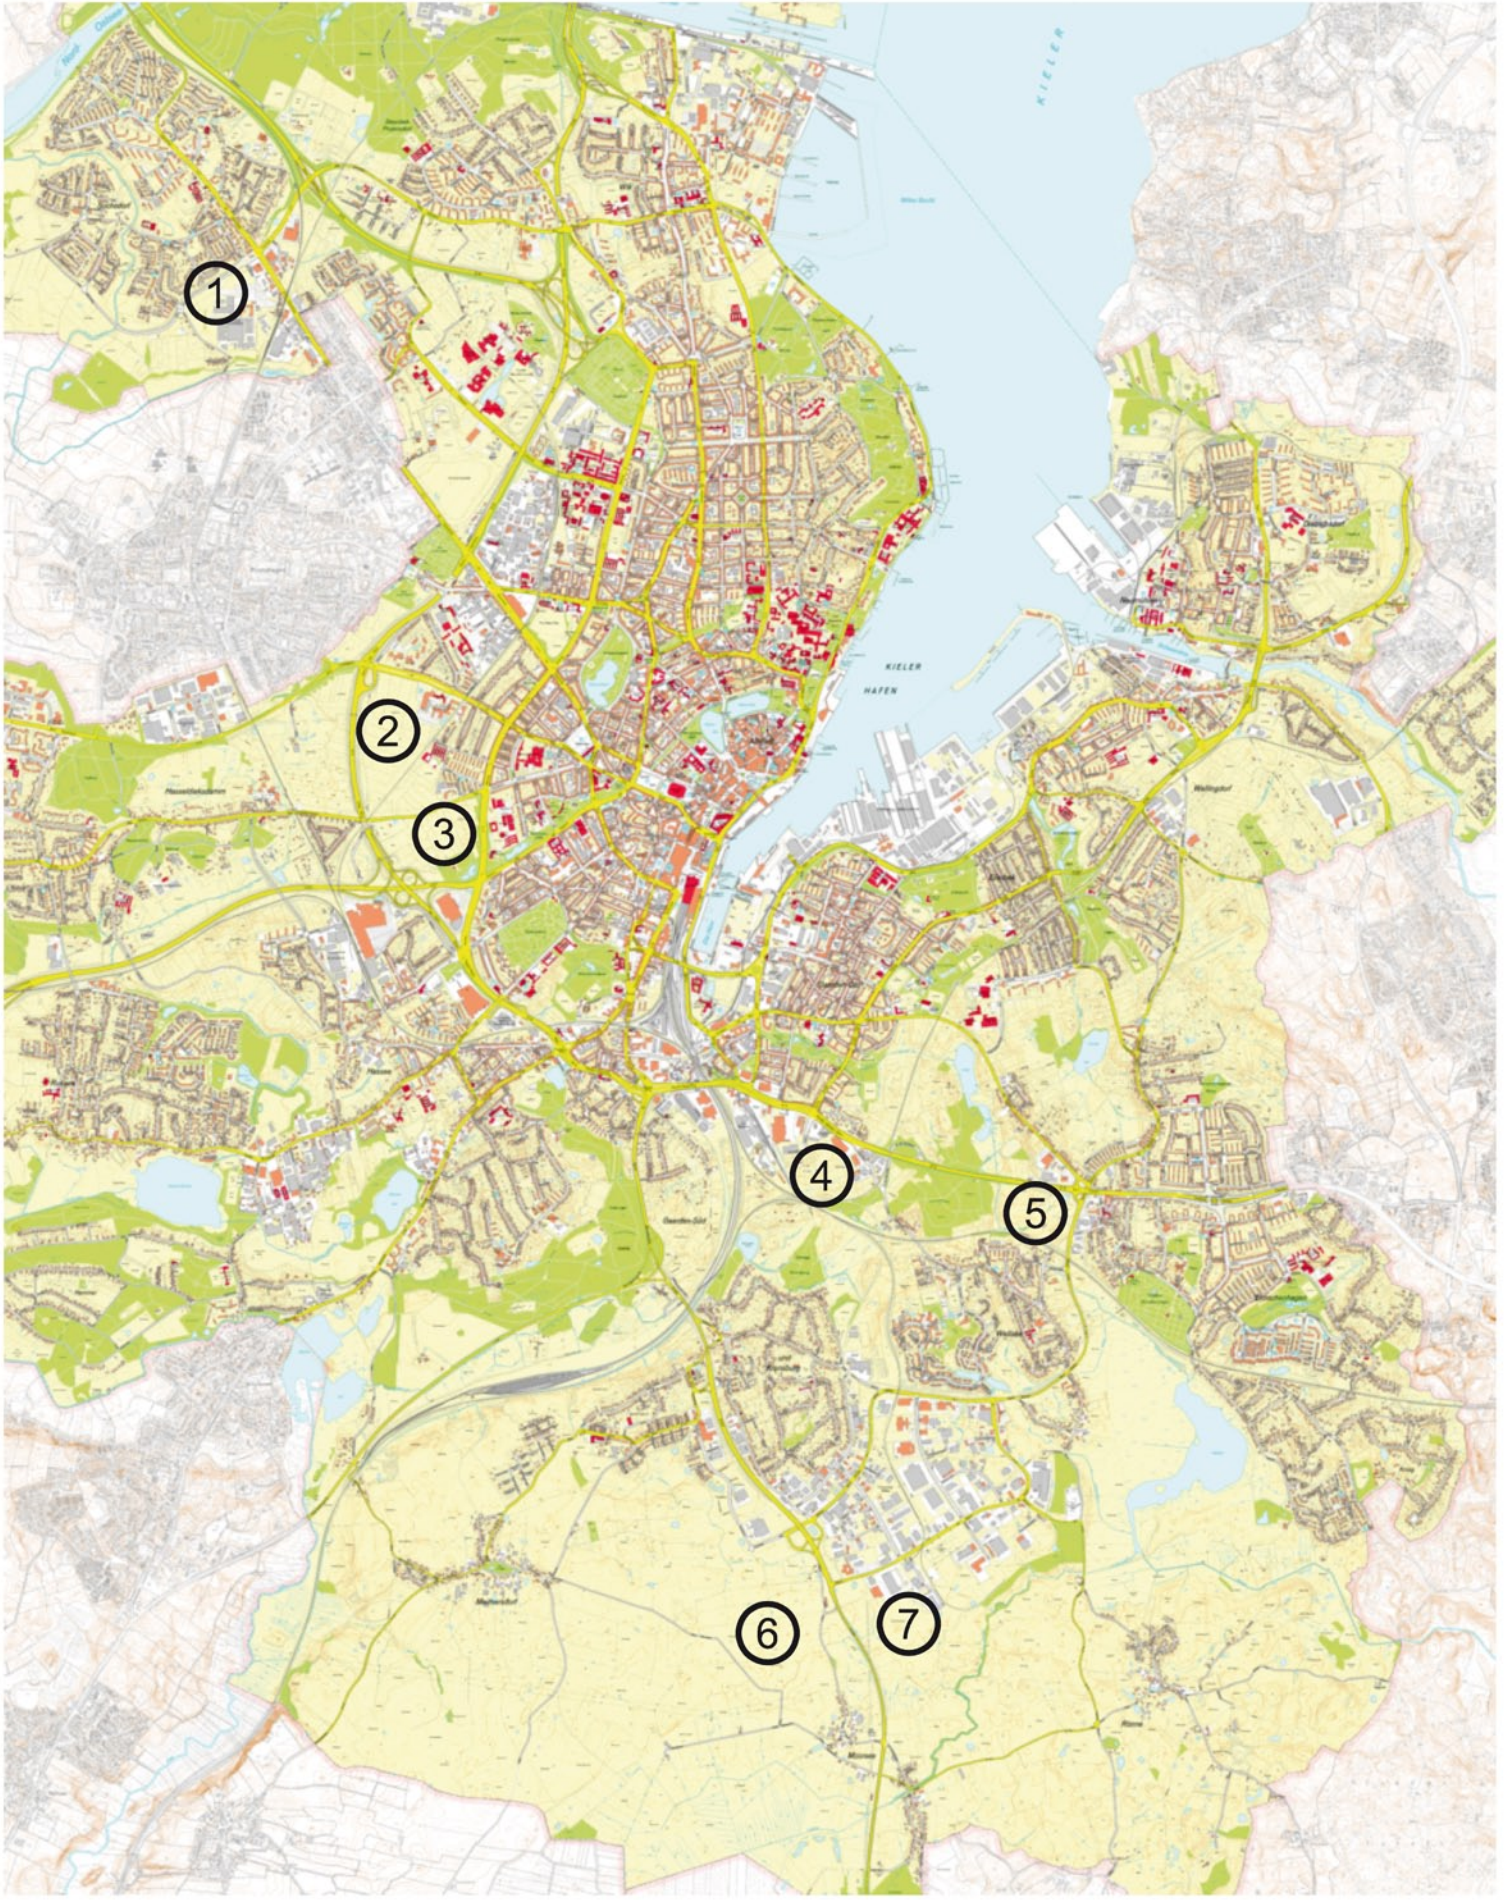

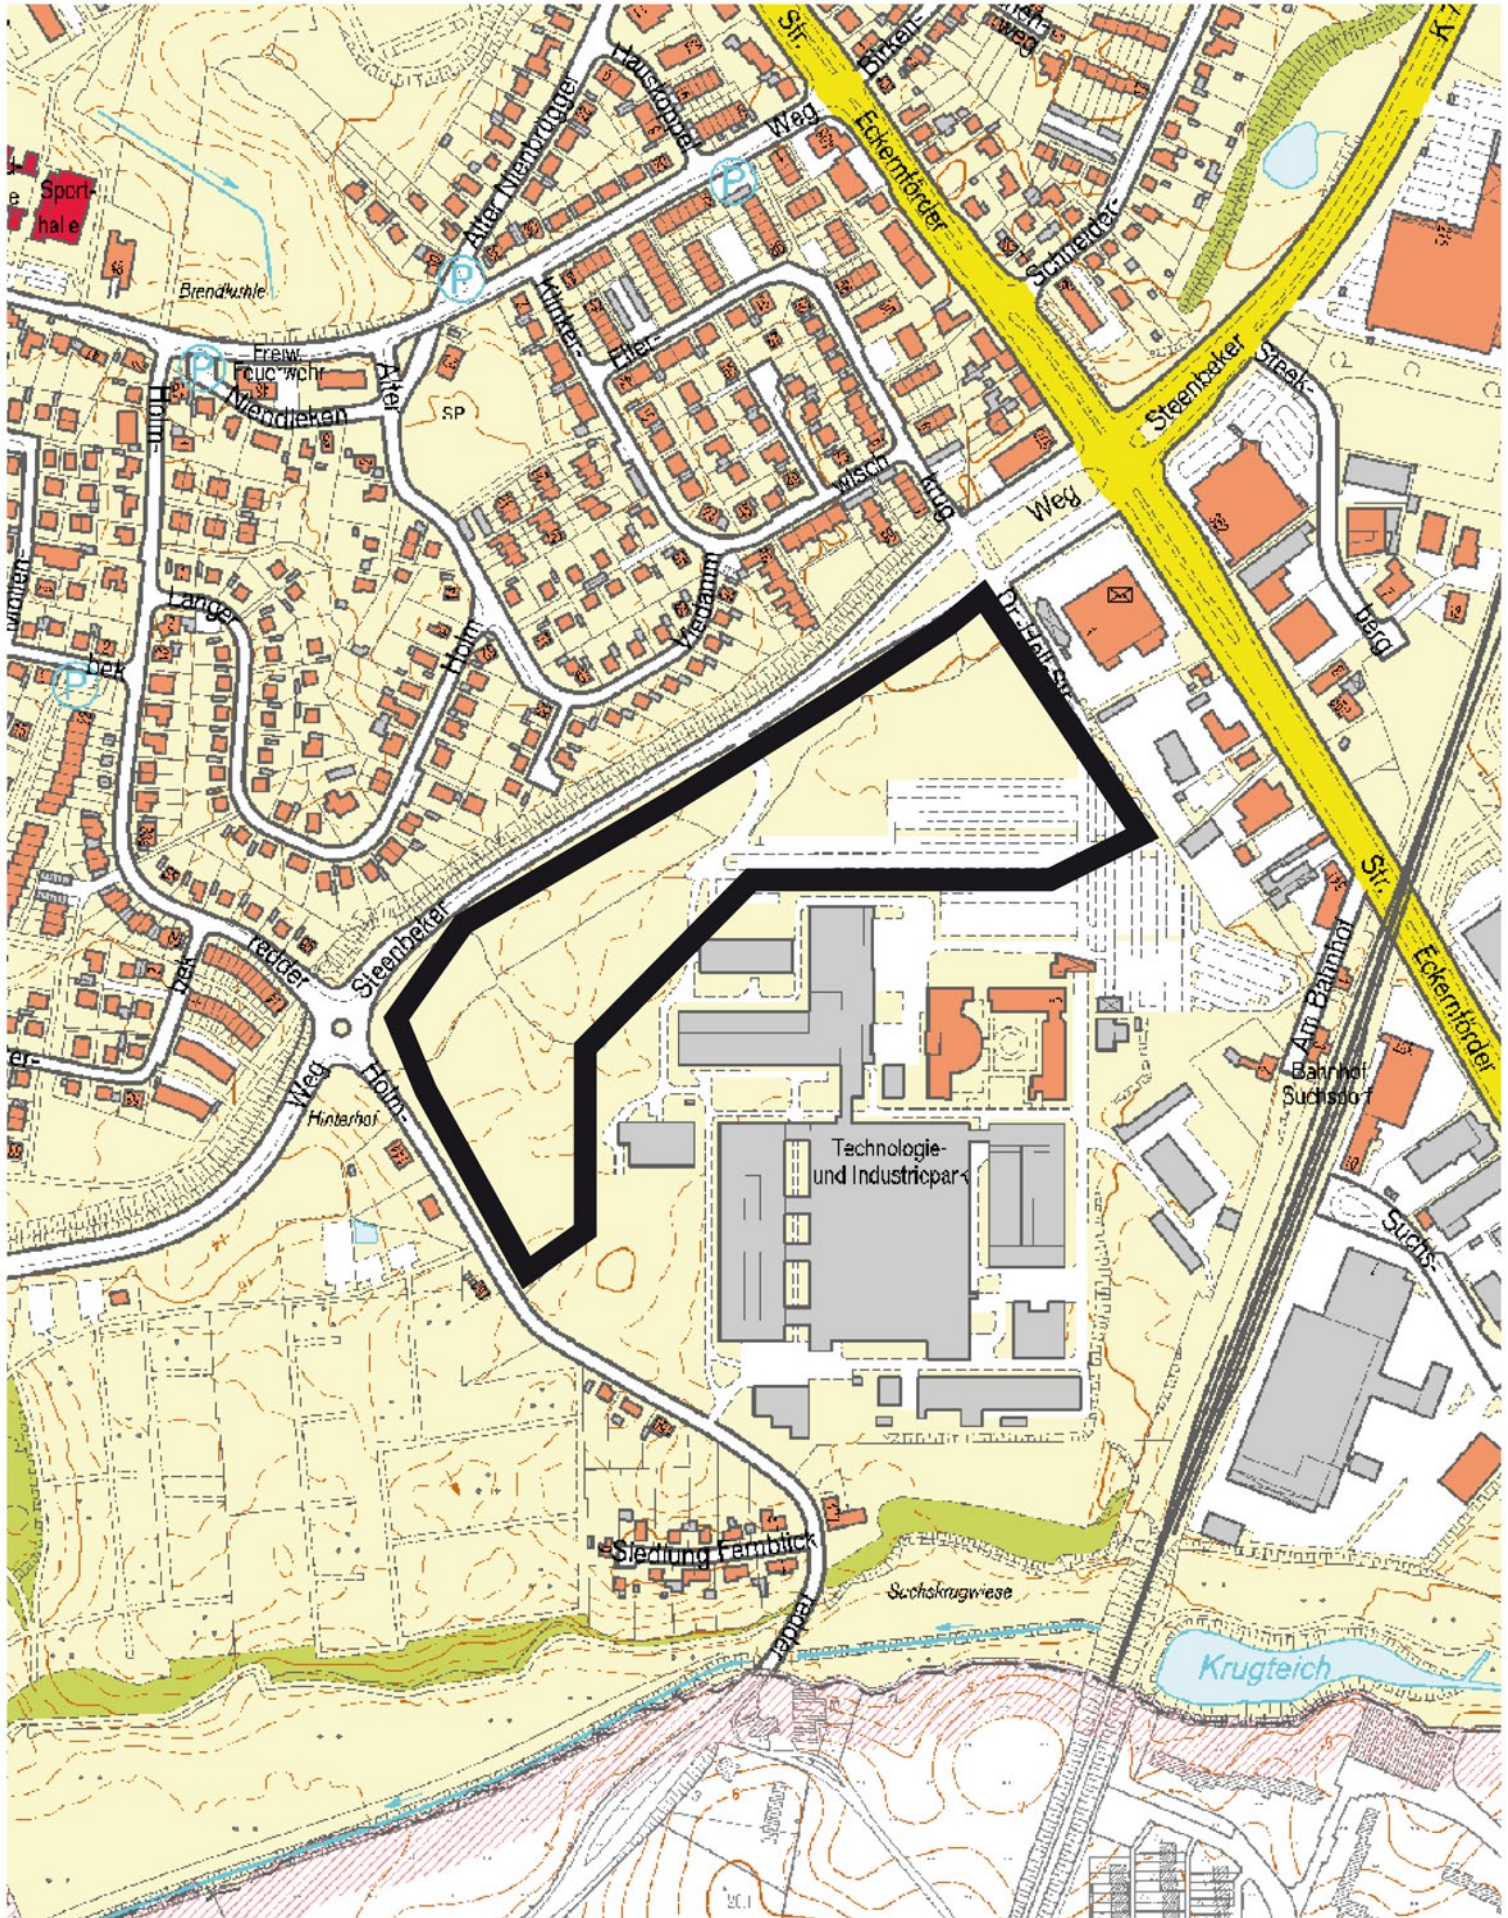

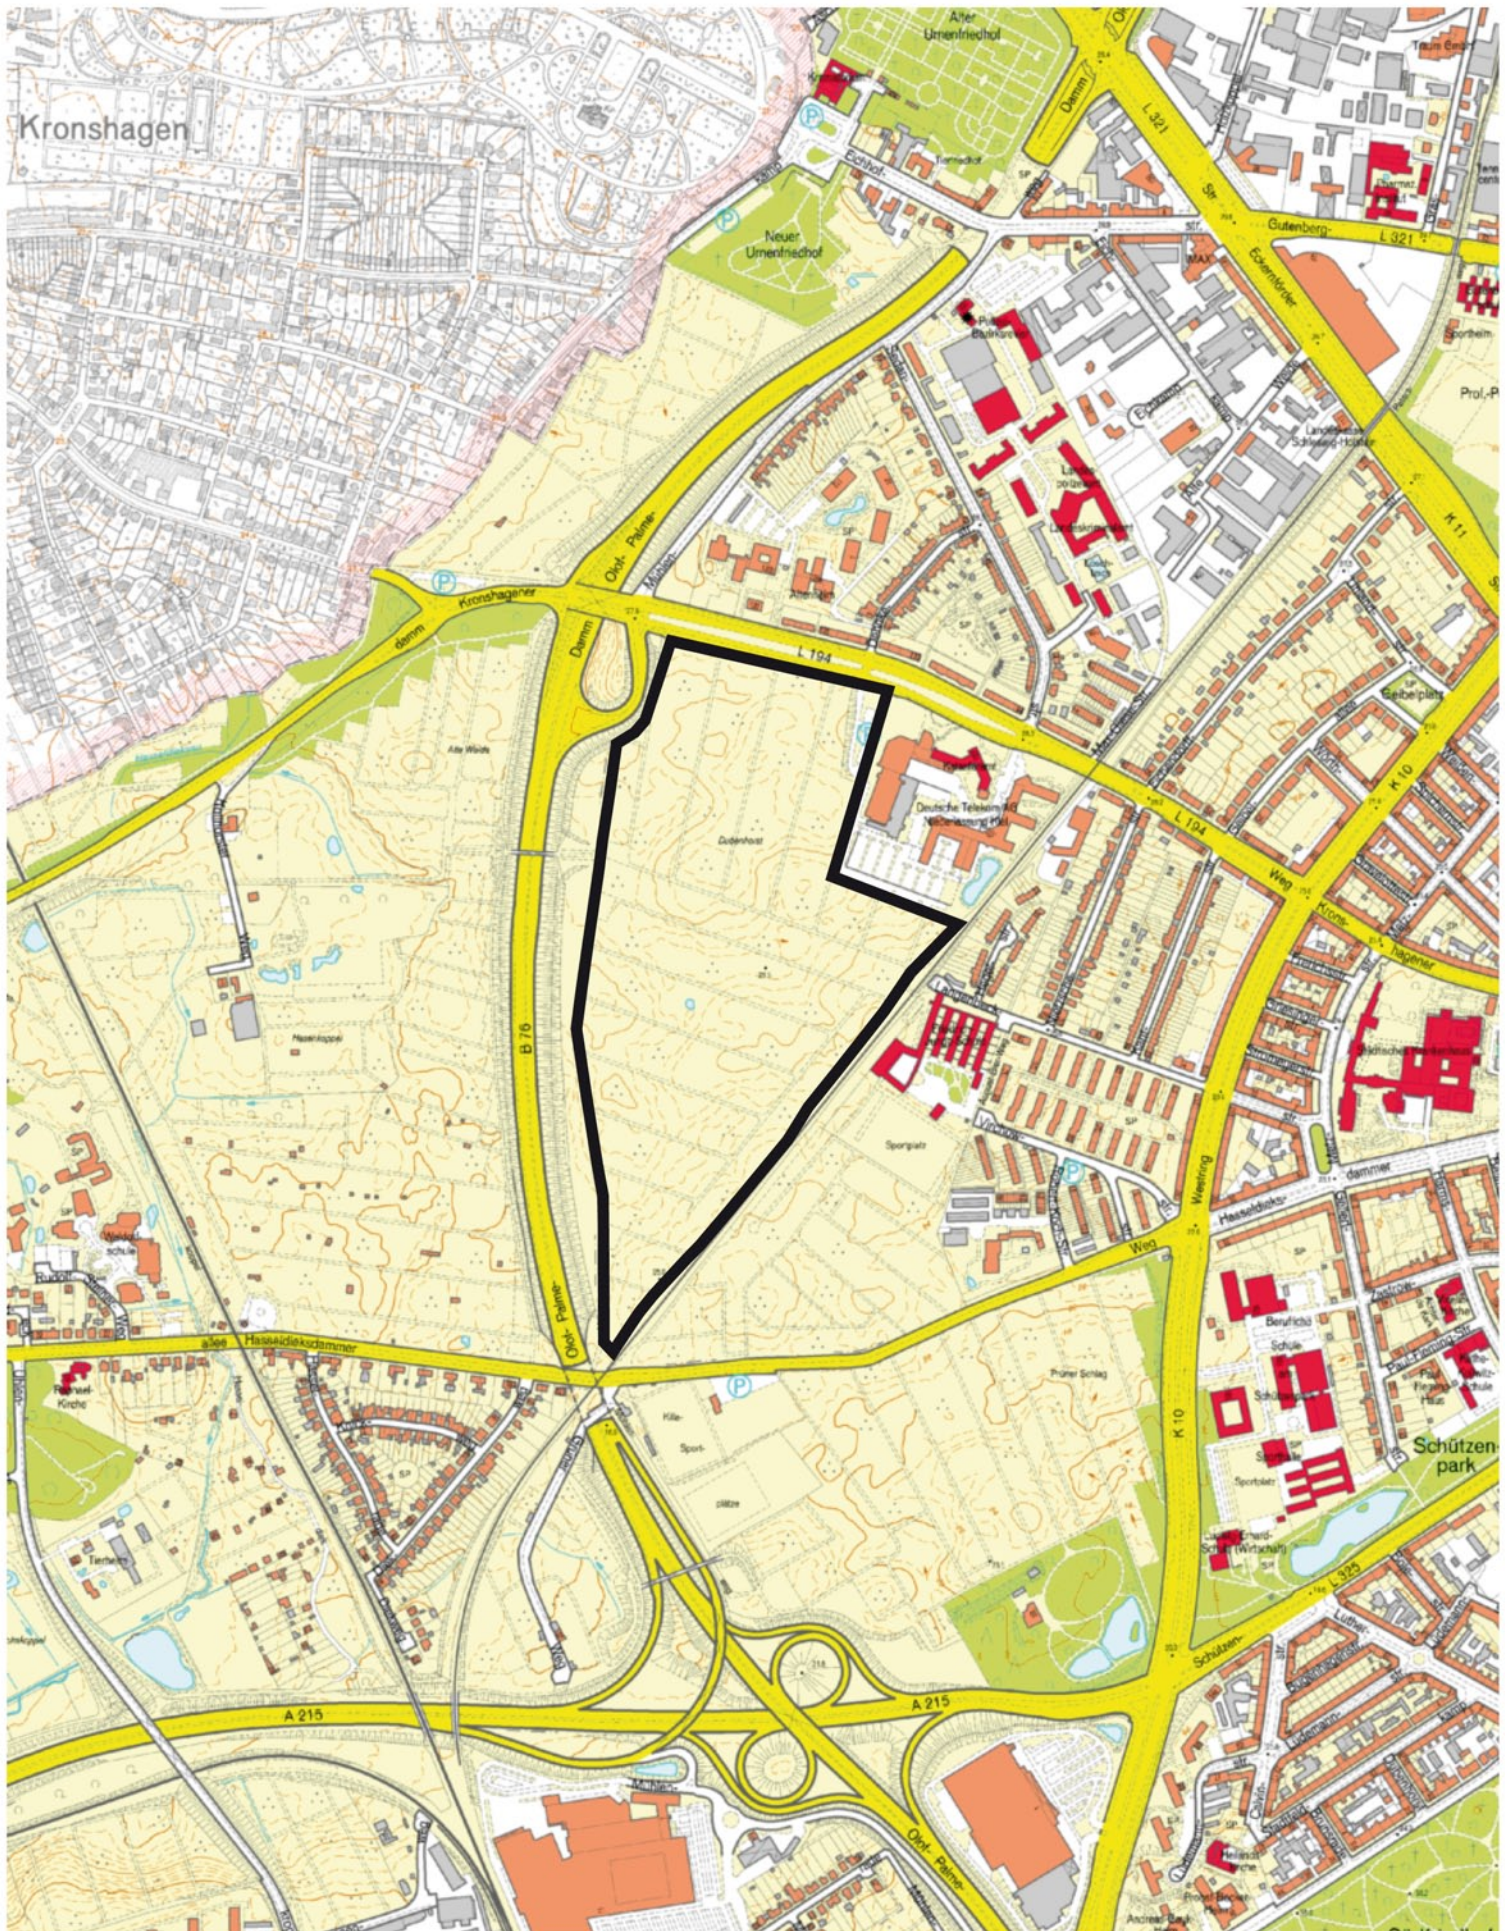

Möbelmarktzentrum Standortalternative 3

Maßstab 1:5000

Kiel-Südfriedhof, Kleingartenanlagen "Prüner Schlag" und "Brunsrade"

03.08.2011

