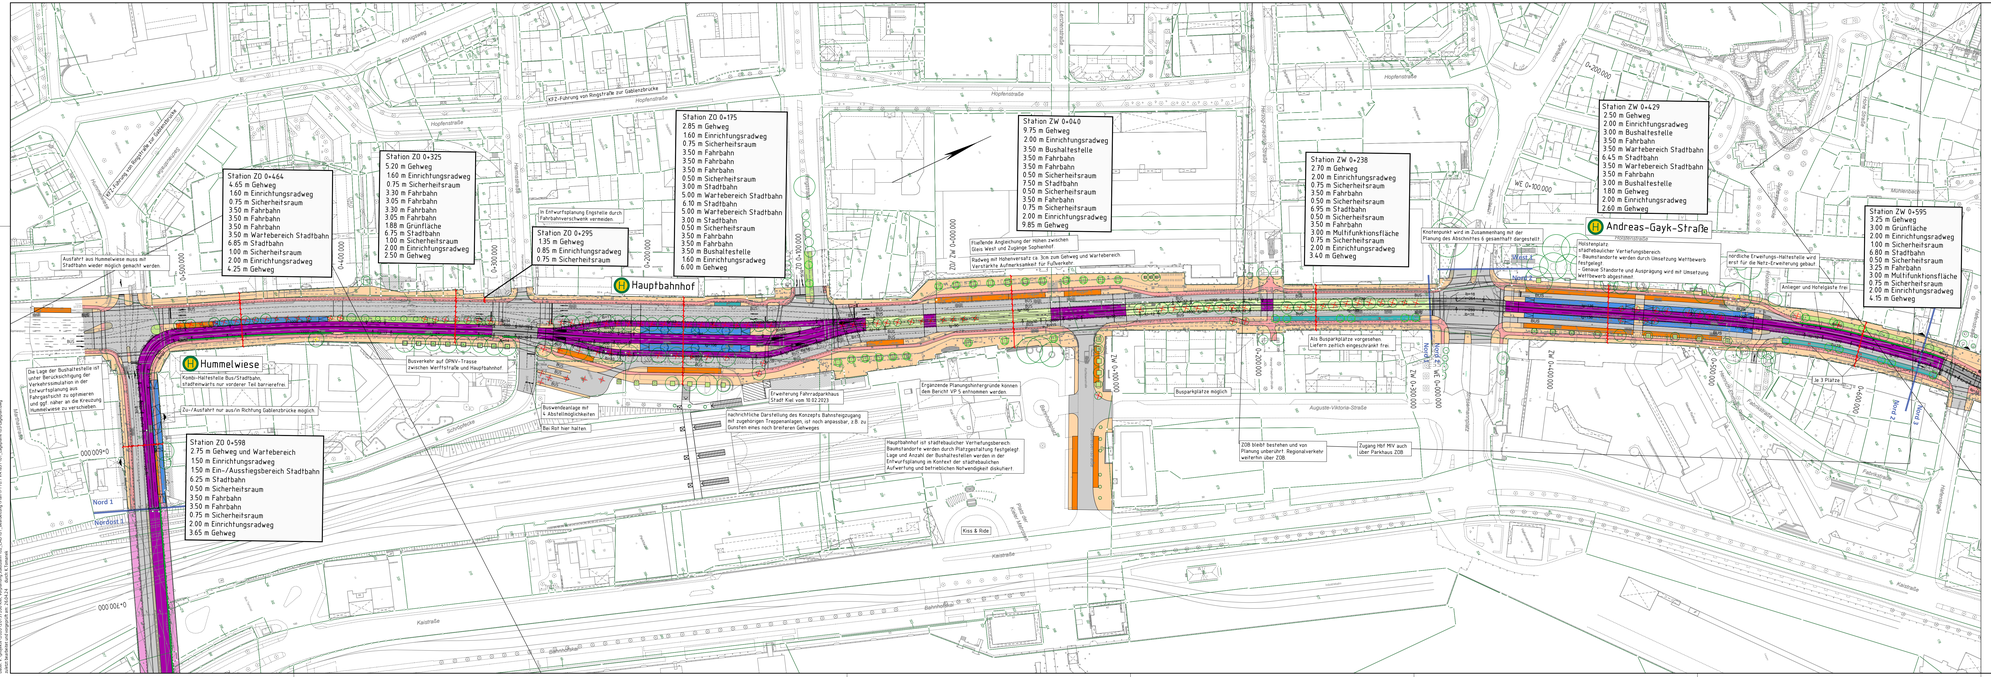

Legende Verkehrsanlagen

Trasse Stadtbahn

Km 0,0

- Fahrbahn
- Multifunktionsfläche / Lieferfläche
- Fahrbahnteiler, Insel
- Besonderer Bahnkörper (Grünglies)
- Besonderer oder Unabhängiger Bahnkörper (Schotterberbau)
- Besonderer Bahnkörper (eingedeckt, Nutzung ÖPNV/Einsatzfahrzeuge möglich)
- Straßenbündiger Bahnkörper (eingedeckt)
- Wartebereich Stadtbahn
- Wartebereich Bus
- Gehweg
- Radweg, abgesetzt
- Gem. Geh- & Radweg
- Radfahrstreifen, straßenbündig
- Angebotene Fahrbahn
- Grünfläche
- Kostenabschnittsgrenze
- Baulich Trennung, z.B. Hecke oder Zaun
- Geländeabfangung
- Abbruch, möglicher Abbruch
- Baum (Bestand, Entfall, möglicherweise beeinträchtigt)
- Baum (Neupflanzung/mögliche Neupflanzung)
- Rampe
- Zufahrt
- Markierung (Bestand, Planung)
- Stadtbahnhaltestelle

Hinweis:
→ alle Höhenstellenbezeichnungen sind Arbeitsbezeichnungen

Änderungsdienst			
Abteilung	Unterschrift	Abteilung	Unterschrift

Index	Art der Änderung	Datum	Zeichen
A	Redaktionelle Änderung	26.04.2024	To.

A3-03

aufgestellt von	Plangrundlage	Stand
Stadt Kiel	Katester	Okt. 2020
Stadt Kiel	Bestand	Okt. 2020
Ramboll	Trassierung	12.01.2024
Merkel Ingenieur Consult	Vermessung	20.08.2023

RAMBOLL
Ramboll Deutschland GmbH
Zur Gedenken 19-21 C
76227 Karlsruhe
E-mail: info.tb-karlsruhe@ramboll.com

merkel
Dipl.-Ing. Nils Christoph Merkel
Beratender Ingenieur
Bismarckallee 1, 24105 Kiel
E-mail: nl-kiel@merkel-mc.de

Datum	
Bearbeitet	Thode
Gezeichnet	Majewski
Geprüft	Brach
20 137 200	

Kiel. Sailing.City. Landeshauptstadt Kiel
Der Oberbürgermeister
Stabsstelle Mobilität

Anlage	E.1.3
Blatt Nr.	1/7
AP - Nr.:	1/10.1

Stadtbahn Kiel Vorplanung

Abschnitt 3
Variante 1
Sophienblatt
(Station ZO 0+000 bis ZO 0+550
und ZW 0+000 bis ZW 0+635)

Straßenbauplangeplan

1 : 1.000

Koordinatensystem:	UTM
Höhensystem:	DHHN 92
Planungsstand:	12.01.2024
Abgabedatum:	26.04.2024

Freigabe erfolgt mit Abschlussbericht

Stabsstelle Mobilität
Kiel, den .....

Betriebsleiter BOStrab
Kiel, den .....

Stand: 12.Januar.2024 20:12:00 Kiel, Datenpfad: Z:\Projekte\Kiel_LSA_Ost\1_Bearbeitung\Plan\1.1.01\1.1.1.4.1.1.1